

GB-Nr.: 1466
 Sauer, Gerhard,
 Sauer, Helga,
 geb. Bachura
 : Am Sonnenstrand 10
 : 15834 Rangsdorf


GB-Nr.: 3430
 Gemeinde Rangsdorf
 : Ladestraße 6
 : 15834 Rangsdorf

99
 GB-Nr.: 1920
 von Schierstädt'sche Erben GmbH
 : Elpertinger Straße 2
 : 83209 Prien

Bauherrn: Herr Bernd Wietstruk
Bauort: 15834 Rangsdorf
Bauvorhaben: Neubau eines Fam. Hauses Volkshaus III*Putz AZ: 31129
Baulträger: HS-Bau GmbH
Entwurfsverfasser: K H D GmbH Königsutter-Haus-Design Schoderster Str. 4-5 38154 Königsutter Tel. 05353/950262 Fax 950269
Freiflächenplan M 1:250
Sch.-H./Luiz 11.11.2008

Gemarkung: Groß Machnow Flur 1


Gemarkung Rangsdorf Flur 21

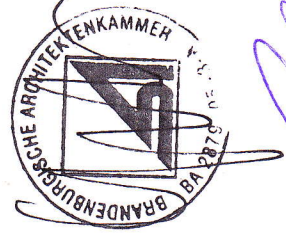

GB-Nr.: 3720
 Gemeinde Rangsdorf
 : Ladestraße 6
 : 15834 Rangsdorf

Königsutter Haus Design – Wir planen ihr individuelles FIBAV® Markenhaus in massiver Bauweise



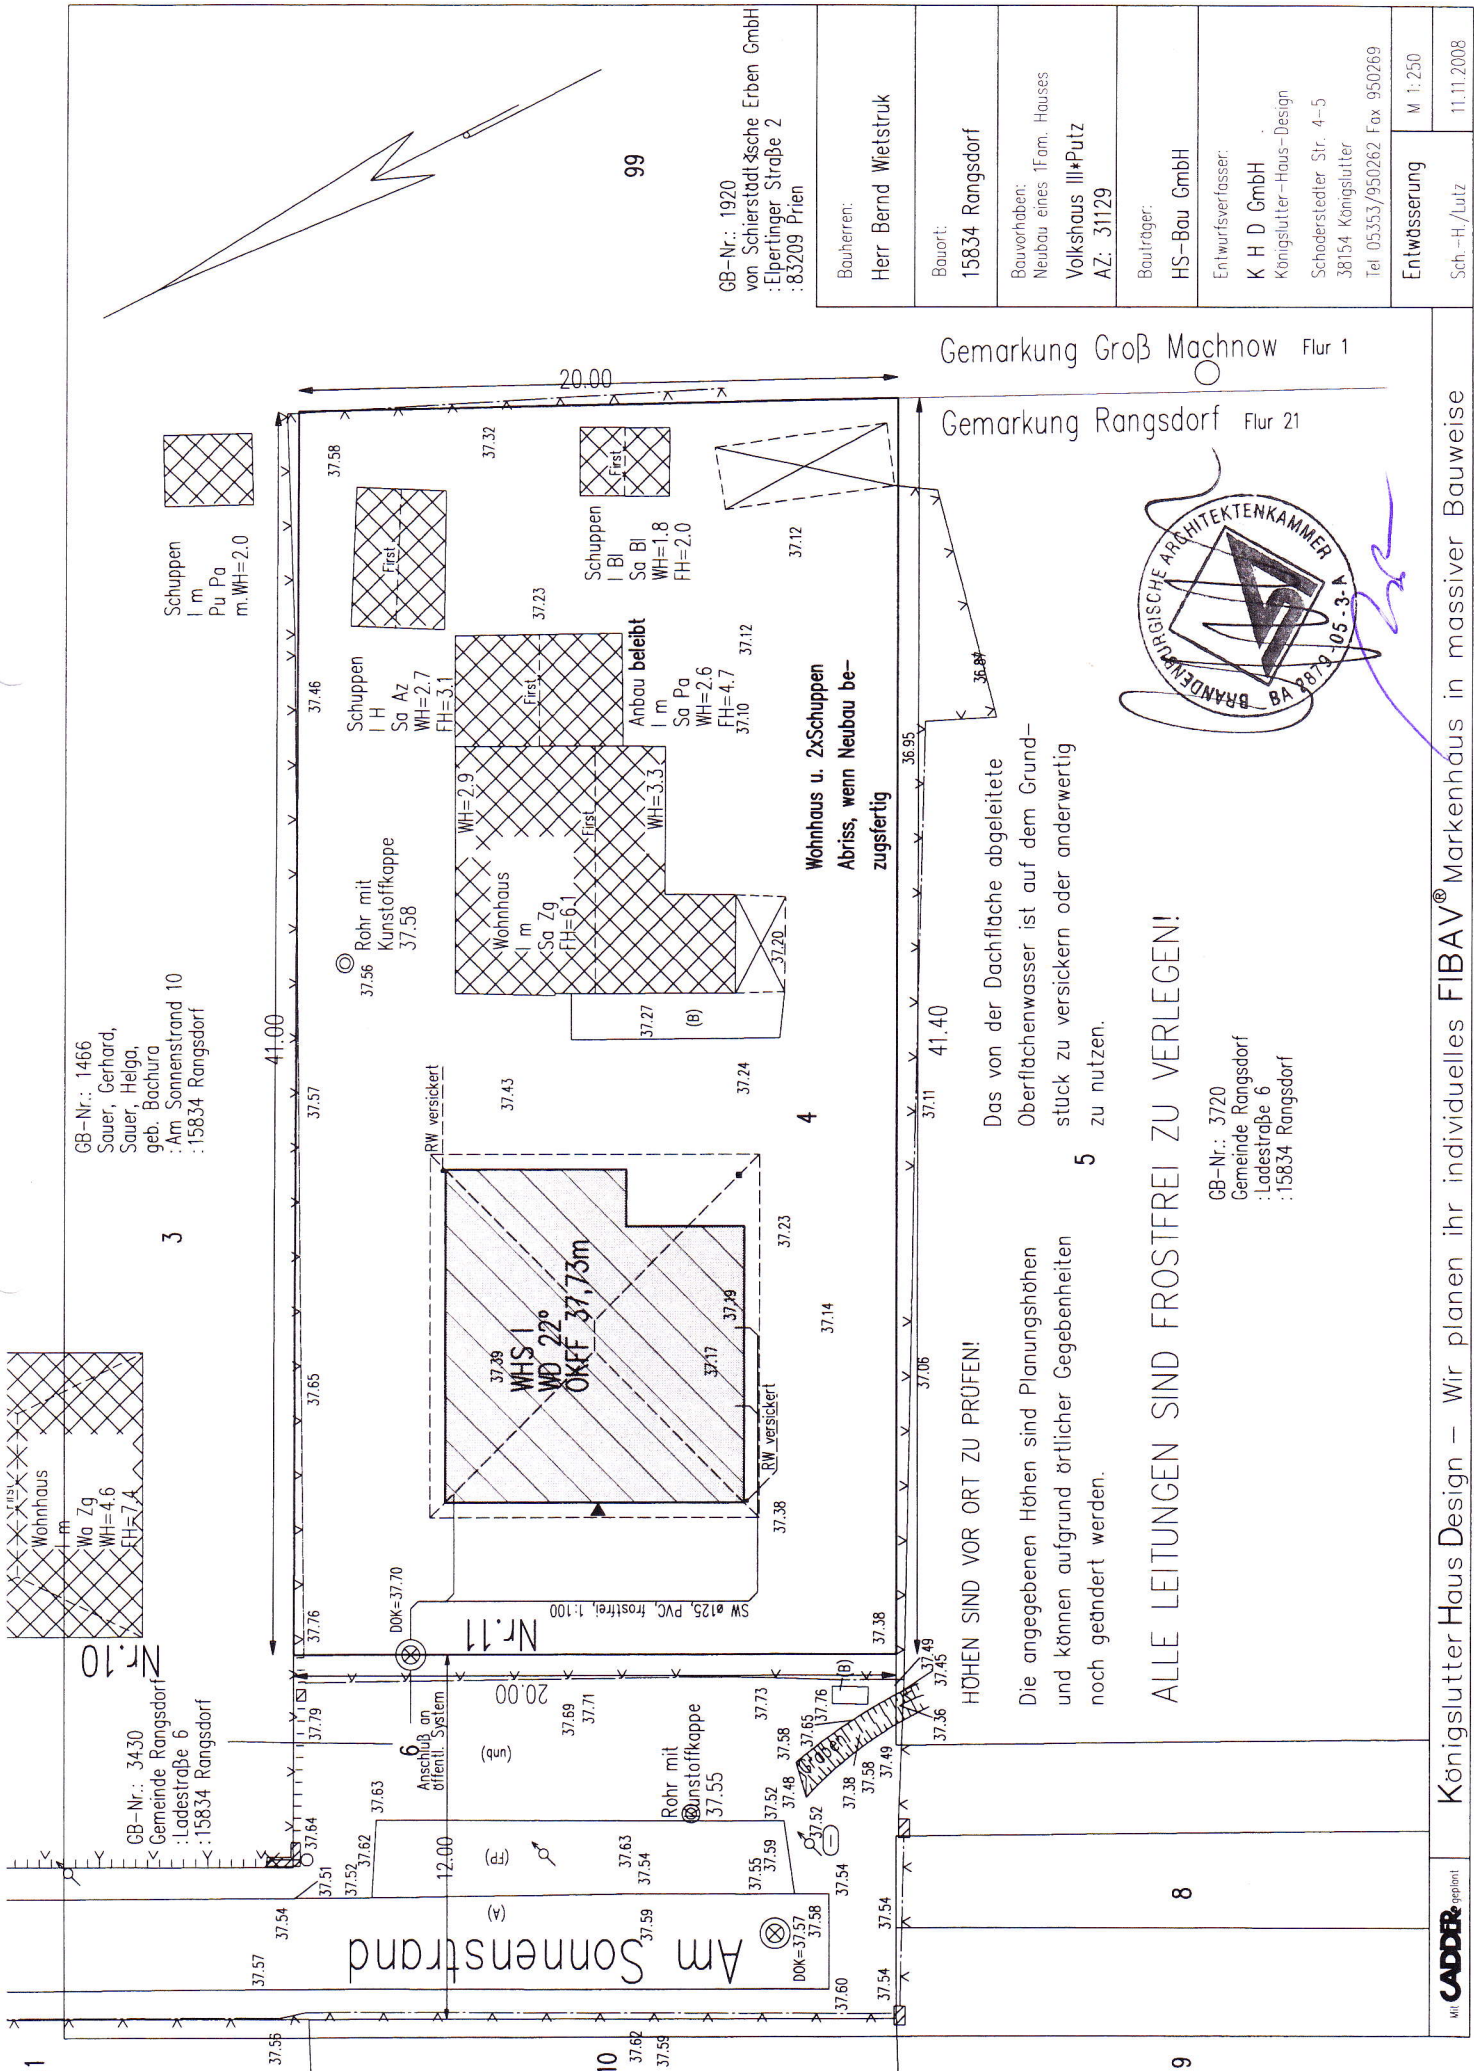

GB-Nr.: 1466
 Sauer, Gerhard,
 Sauer, Heiga,
 geb. Bachura
 : Am Sonnenstrand 10
 : 15834 Rangsdorf

GB-Nr.: 3430
 Gemeinde Rangsdorf
 : Ladestraße 6
 : 15834 Rangsdorf

GB-Nr.: 1920
 von Schierstädt'sche Erben GmbH
 : Elpertinger Straße 2
 : 83209 Prien

Bauherrn:	Herr Bernd Wietstruk
Bauort:	15834 Rangsdorf
Bauvorhaben:	Neubau eines Fam. Hauses Volkshaus III+Putz AZ: 31129
Baulträger:	HS-Bau GmbH
Entwurfverfasser:	K H D GmbH Königslutter-Haus-Design Schoderlecker Str. 4-5 38154 Königslutter Tel. 05353/950262 Fax 950269
Entwässerung	M 1:250
	Sch.-H./Lutz 11.11.2008

Gemarkung Groß Machnow Flur 1

Gemarkung Rangsdorf Flur 21



Das von der Dachfläche abgeleitete
 Oberflächenwasser ist auf dem Grund-
 stück zu versickern oder anderweitig
 zu nutzen.




HÖHEN SIND VOR ORT ZU PRÜFEN!
 Die angegebenen Höhen sind Planungshöhen
 und können aufgrund örtlicher Gegebenheiten
 noch geändert werden.

ALLE LEITUNGEN SIND FROSTFREI ZU VERLEGEN!

GB-Nr.: 3720
 Gemeinde Rangsdorf
 : Ladestraße 6
 : 15834 Rangsdorf


Königslutter Haus Design – Wir planen ihr individuelles FIBAV® Markenhaus in massiver Bauweise



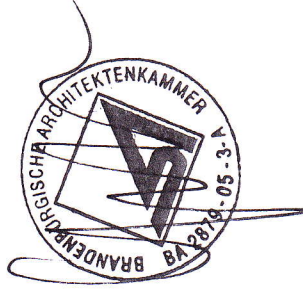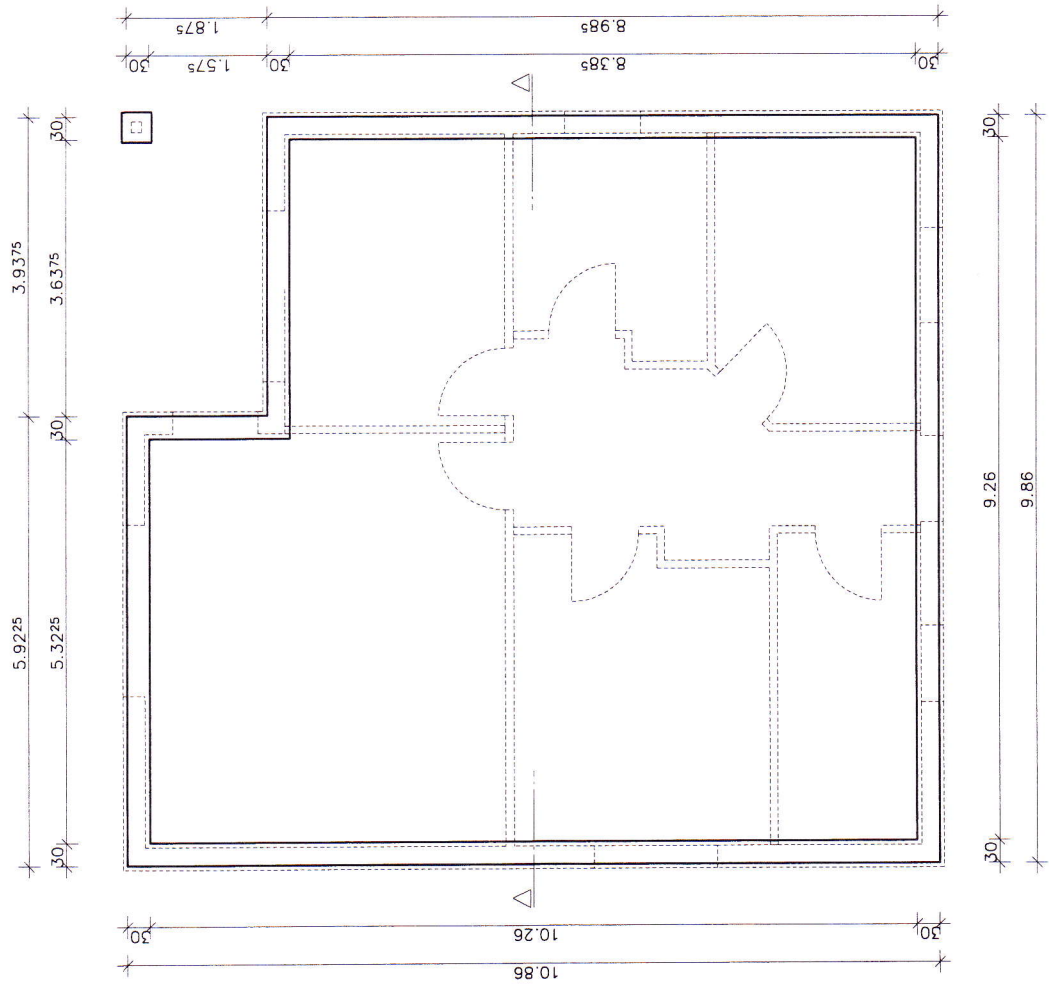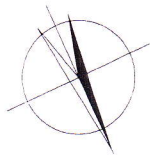

Bauherren: Herr Bernd Wietstruk
Bauort: 15834 Rangsdorf
Bauvorhaben: Neubau eines 1Fam.-Wohnhauses Volkshaus III*Putz AZ: 31129
Bauträger: HS-Bau GmbH
Entwurfsverfasser: K H D GmbH Königslutter-Haus-Design Schoberstedter Str. 4-5 38154 Königslutter Tel. 05353/950262 Fax 950269
Bodenplatte
Sch.-H./Lutz
M 1:100
11.11.2008

Königslutter Haus Design – Wir planen ihr individuelles FIBAV® Markenhaus in massiver Bauweise

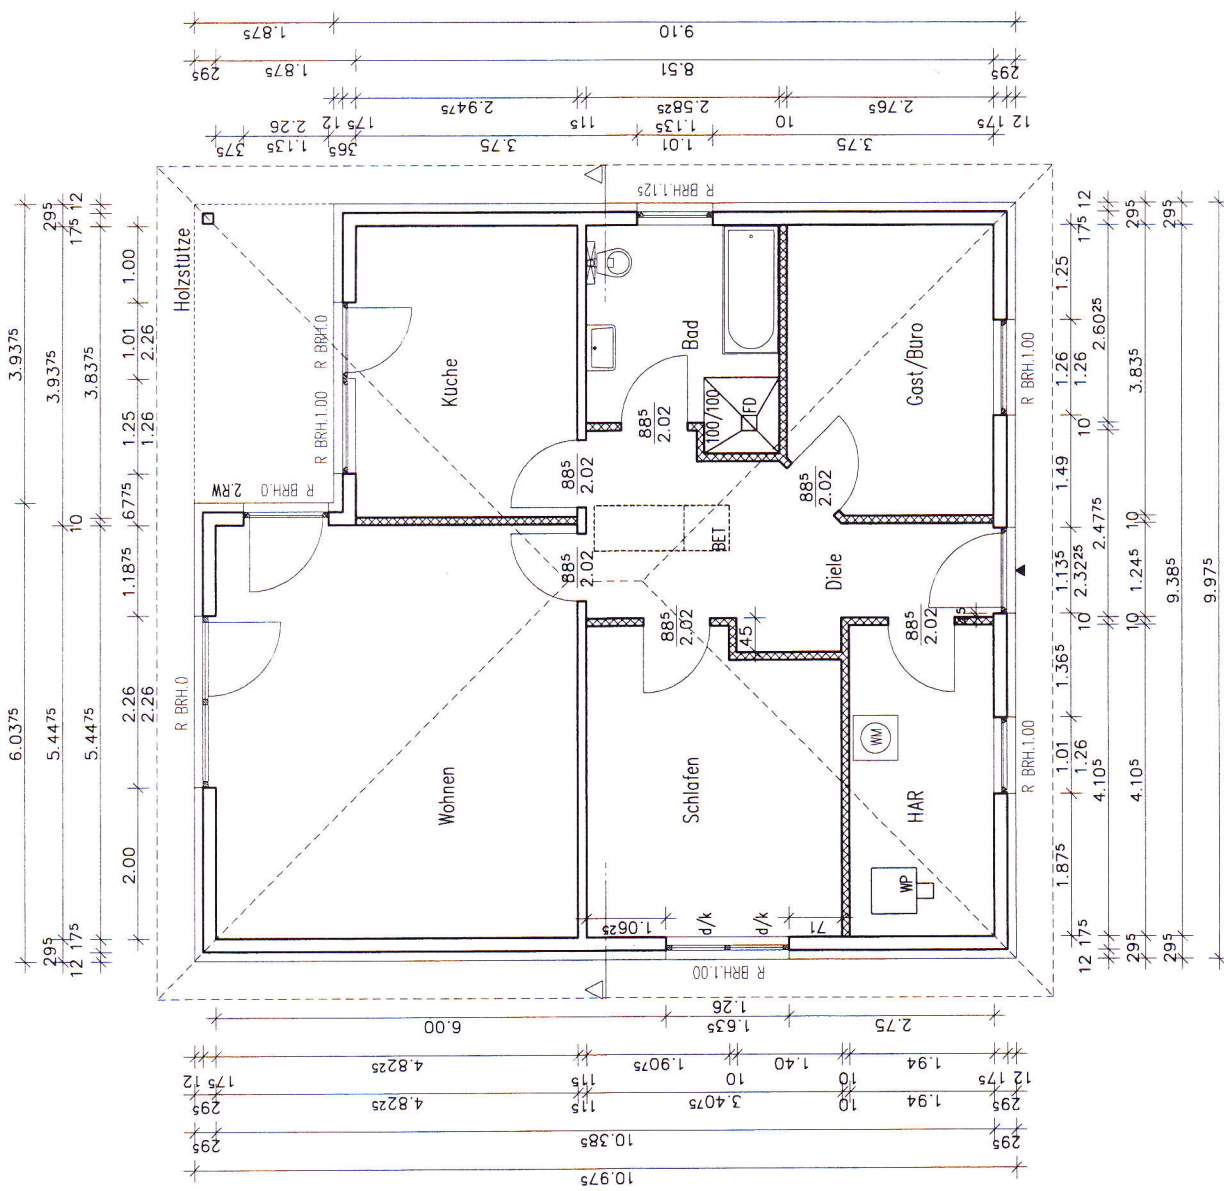

Bei Einbau und Lieferung der Wohn-
räumen gemäß Baubeschreibung
wird eine Mindesthöhe von 203cm
ab OK Estrich zugesichert, sofern
dies zum Bauleitersgespräch verein-
bart wird !!!

Bauherrn:	Herr Bernd Wietstruk
Bauort:	15834 Rangsdorf
Bauvorhaben:	Neubau eines 1fam.-Wohnhauses
	Volkshaus III*Putz
	AZ: 31129
Bauträger:	HS-Bau GmbH
Entwurfverfasser:	K H D GmbH
	Königsutter-Haus-Design
	Schoderstedter Str. 4-5
	38154 Königsutter
	Tel. 05353/950262 Fax 950269




Erdgeschoß	M 1:100
Sch.-H./Lutz	11.11.2008

Königsutter Haus Design – Wir planen ihr individuelles FIBAV® Markenhaus in massiver Bauweise






Dachneigung 22°
Wohndach

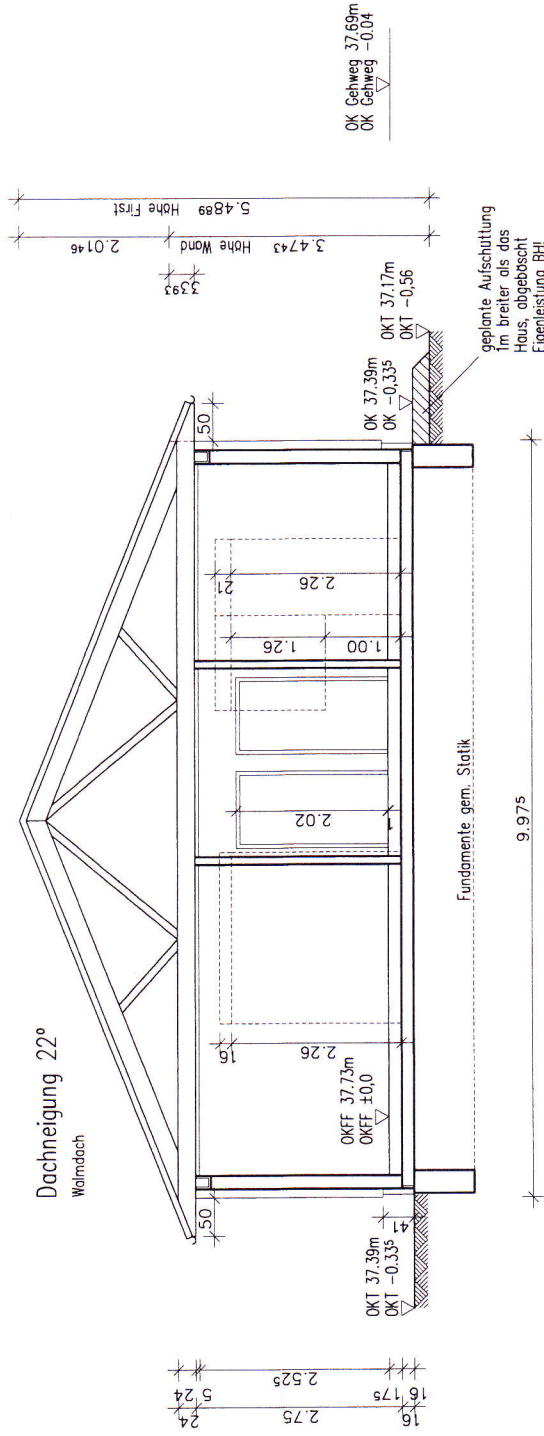

Bauherrn: Herr Bernd Wietstruk
Bauort: 15834 Rangsdorf
Bauvorhaben: Neubau eines 1Fam. Hauses Volkshaus III*Putz AZ: 31129
Bauträger: HS-Bau GmbH
Entwurfverfasser: K H D GmbH Königsutter-Haus-Design Schoderstedter Str. 4-5 38154 Königsutter Tel. 05353/950262 Fax 950269
Schnitt M 1:100
Sch.-H./Lutz 11.11.2008


Königsutter Haus Design – Wir planen ihr individuelles FIBAV® Markenhaus in massiver Bauweise

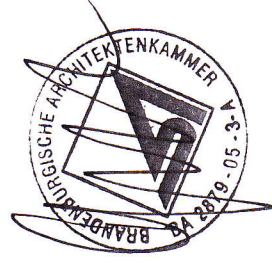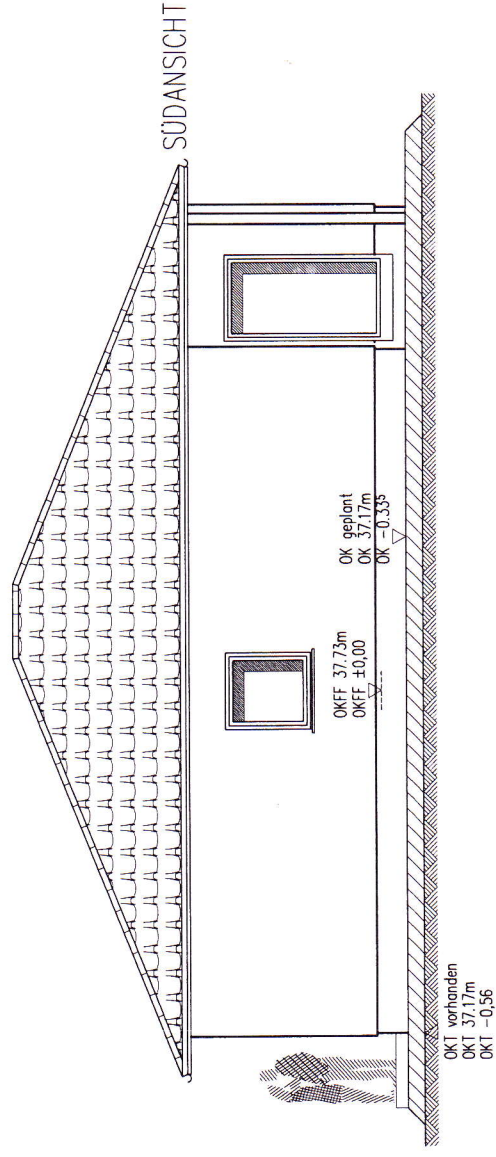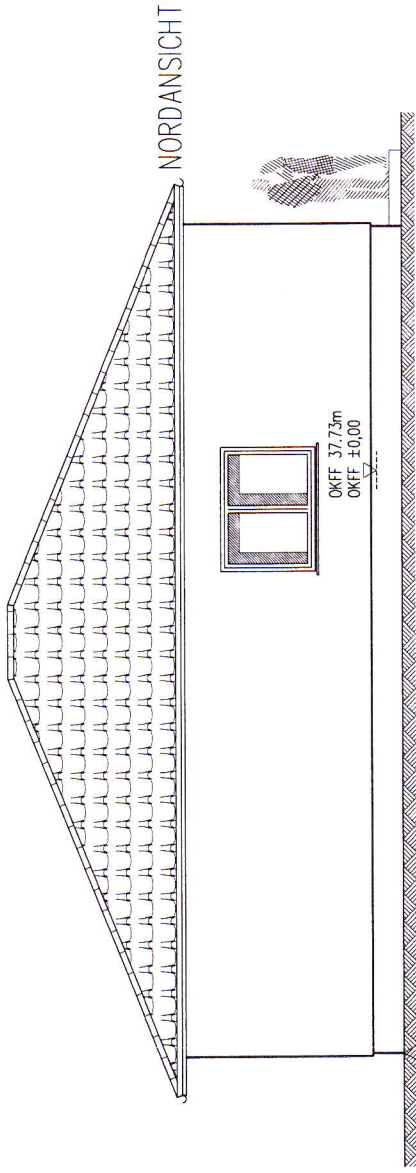


Handwritten signature in blue ink.

Bauherren: Herr Bernd Wietstruk	Ansitzen M 1:100
Bauort: 15834 Rangsdorf	
Bauvorhaben: Neubau eines 1fam. Hauses Volkshaus III*Putz AZ: 31129	Sch.-H./Lutz 11.11.2008
Bauträger: HS-Bau GmbH	
Entwurfverfasser: K H D GmbH Königsutter-Haus-Design Schorerstedter Str. 4-5 38154 Königsutter Tel. 05353/950262 Fax 950269	

WESTANSICHT

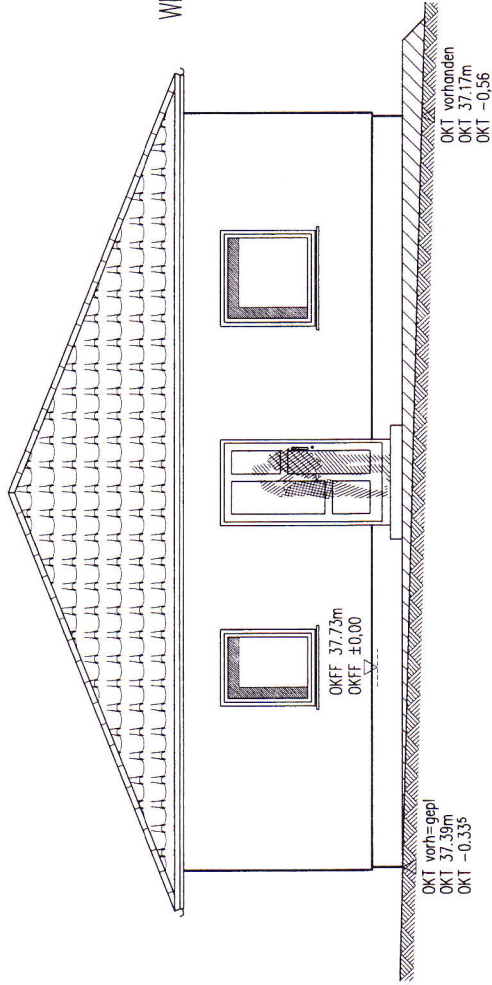

OSTANSICHT

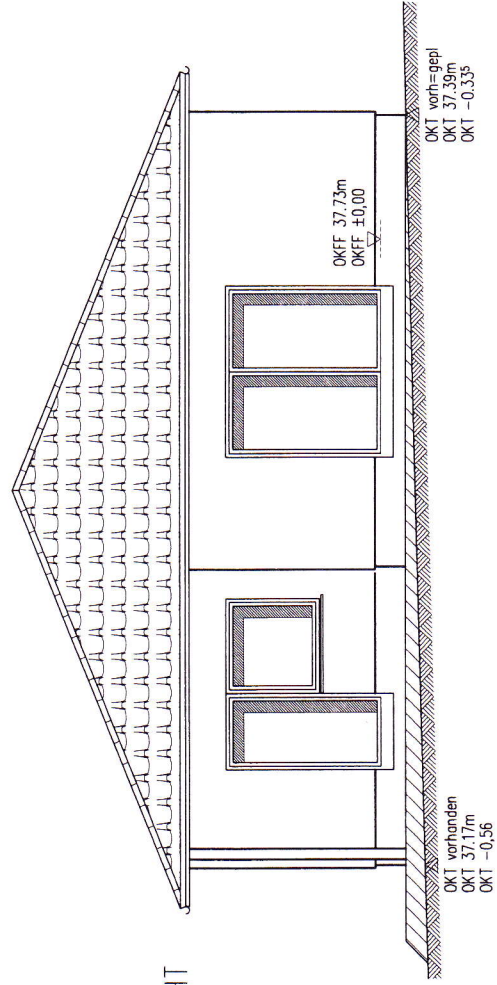

Bauherrn: Herr Bernd Wietstruk	Bauort: 15834 Rangsdorf	Bauvorhaben: Neubau eines 1Fam. Hauses Volkshaus III*Putz AZ: 31129	Baulträger: HS-Bau GmbH	Entwurfverfasser: K H D GmbH Königsutter-Haus-Design Schoderstedter Str. 4-5 38154 Königsutter Tel. 05353/950262 Fax 950269	Ansichten M 1:100
					Sch.-H./Lutz 11.11.2008

Königsutter Haus Design – Wir planen ihr individuelles FIBAV® Markenhaus in massiver Bauweise